



Verticale details 1:2

## WEEK 35-2020 opbouwen bij Verwol

Horizontale details 1:2

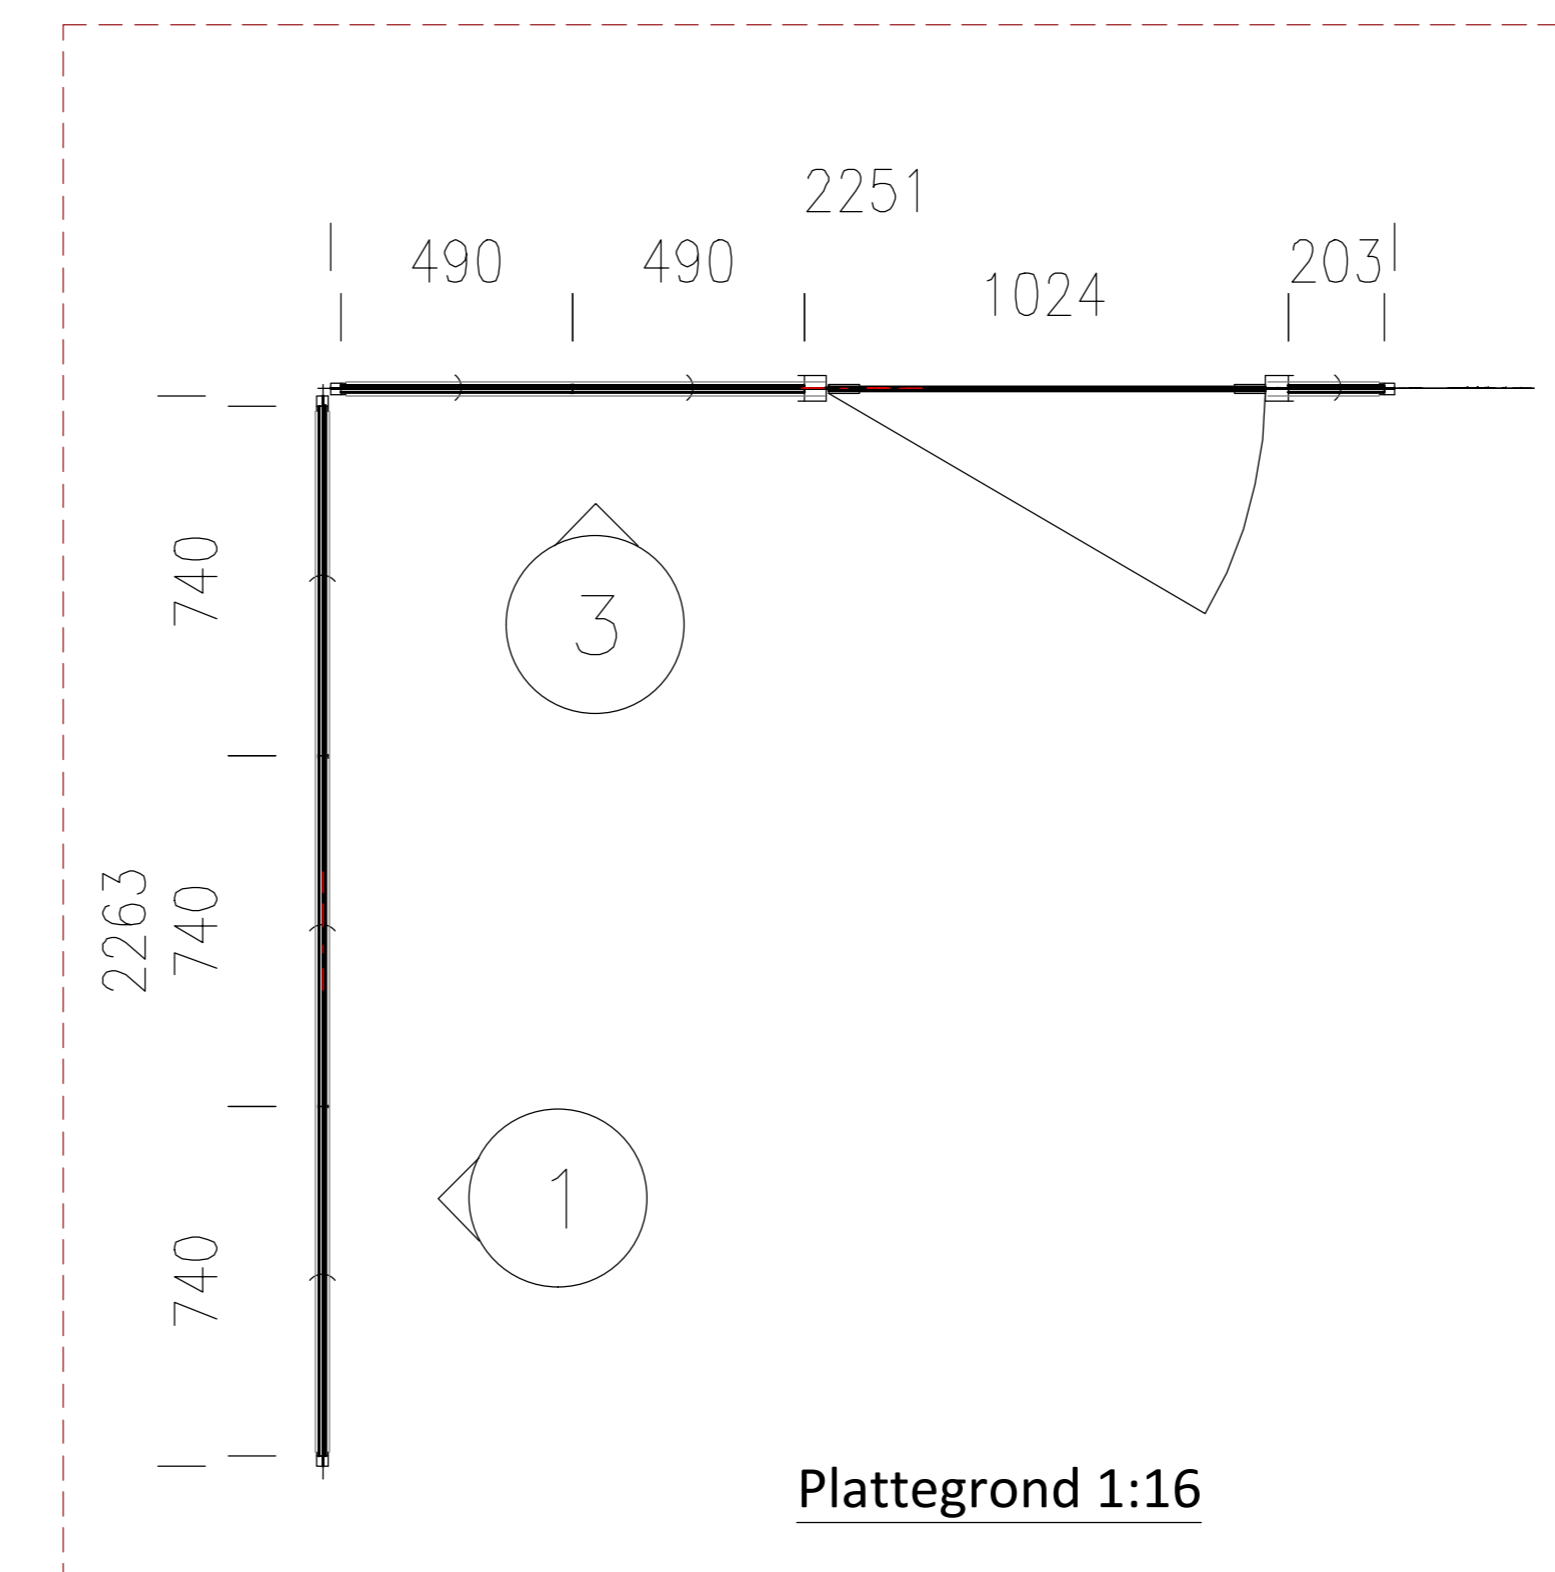

Plattegrond 1:16

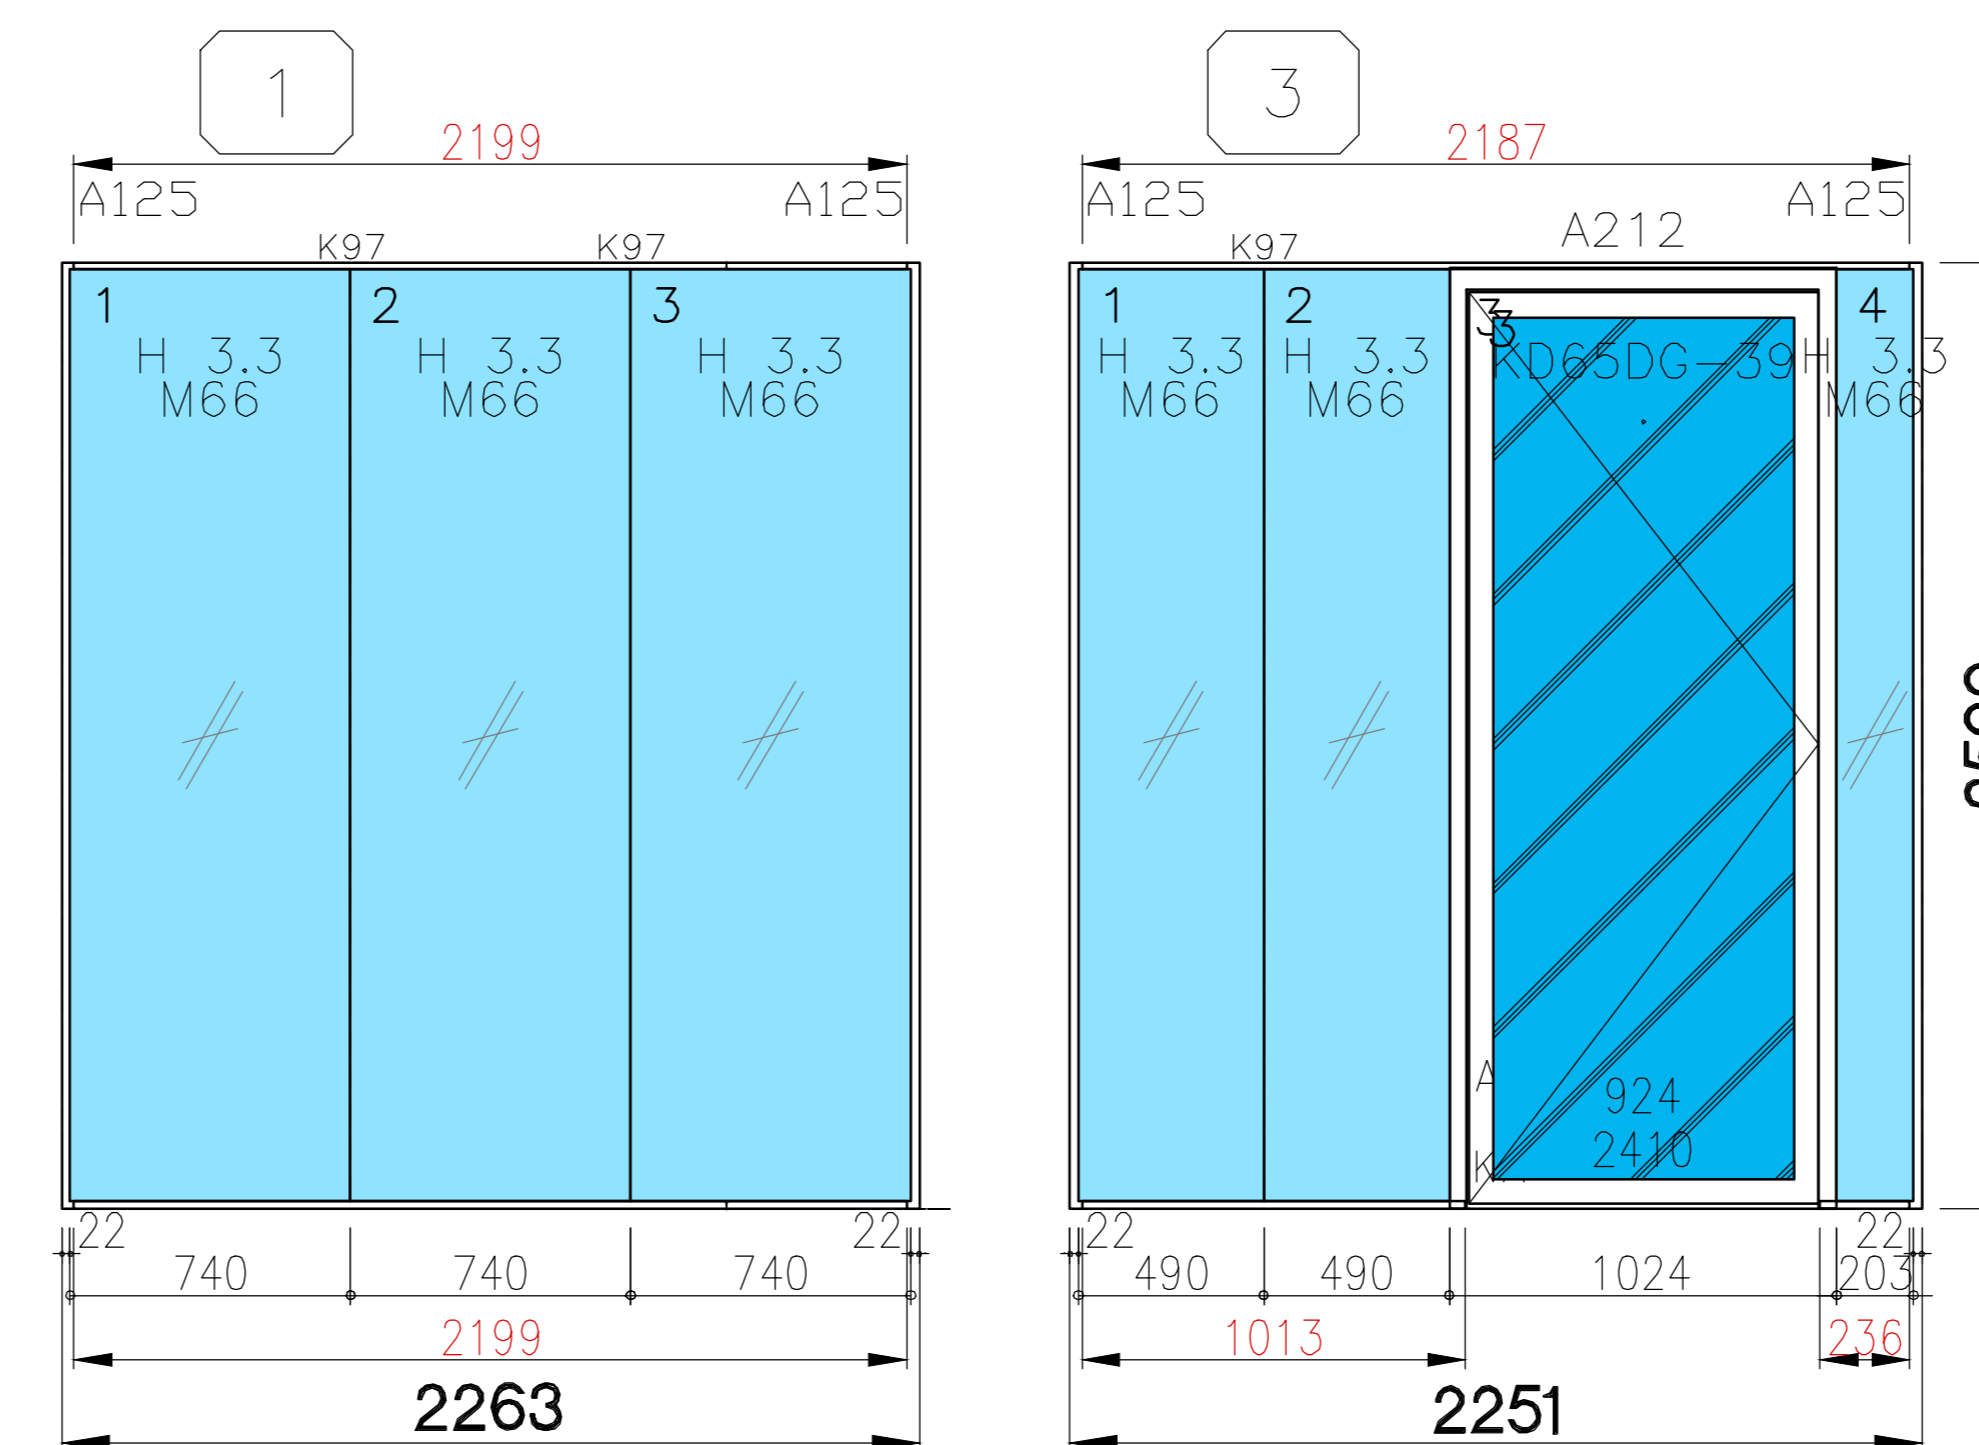

Aanzichten 1:20

- RENVOOI CV-30**
- Profielen - Aluminium RAL 9005 (Zwart)
  - Kozijnen RAL 9005 (Zwart)
  - Hoeken - NVT
  - Beglazing - Blank gelaagd 66.2 ( Rw36 )
  - Glasrubber - Zwart
- RENVOOI DEUREN KD-65**
- Kaderdeuren 65mm - 924 x 2410 mm Afw: RAL 9005 ( Zwart )
  - Beglazing DG - 1x Blank gelaagd 33.1 / 1x Blank gelaagd 44A.2 ( Rw,p39)
  - Sloten - FSB PC72 DM 35
  - Krukken op ovaal rozet - Artitec Chase RVS
  - Cilinderzetten ovaal - c nr. 91382 RVS
  - Blindrozetten ovaal - Artitec nr. 91383 RVS
  - Valdorpel - Planet HS
  - Deurrubber - Zwart
  - Scharnieren - Neo L7 verdekt ( kleur Zwart ) ( 3 st. )
  - bij dubbel beglaasde kaderdeuren hoger dan 2315mm 3st NEO-L7 schar.
  - Drangers - N.V.T.
  - Cilinder - N.V.T. / DERDEN
  - Deurstop - Artitec 1999
  - Montage - Op afgewerkte vloer  
LET OP NIET BOREN

Onderdeel		Schaal	Werk nr.	M/S	
		1:50	200540	MS	29-06-2020
		AD		MS	24-06-2020
Werk				Get.	Wijz.
Beurs Architect@work					W-00

Oprichting				
Jort Lieman t.b.v. Beurs Rotterdam				
	Voorlopig			E
	X Ter controle			E
	Definitief			D
	Voor uitvoering			C
				B